


ТЕХНИЧЕСКИЙ ПЛАН ПОМЕЩЕНИЯ


План этажа

1 этаж

Фрагмент плана этажа на отм. + 2.300

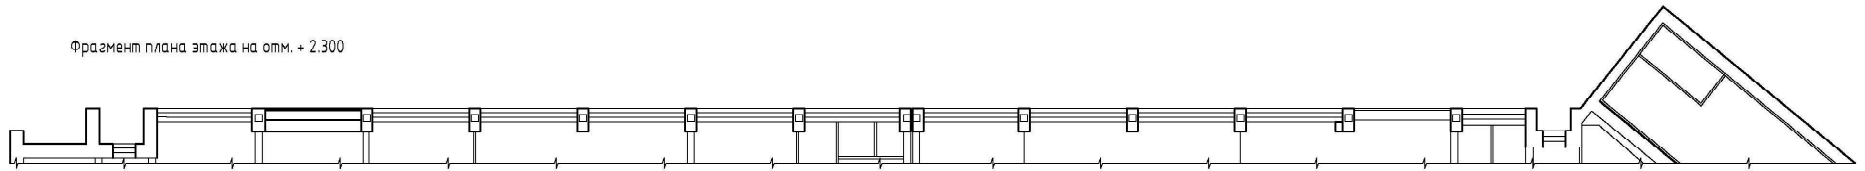


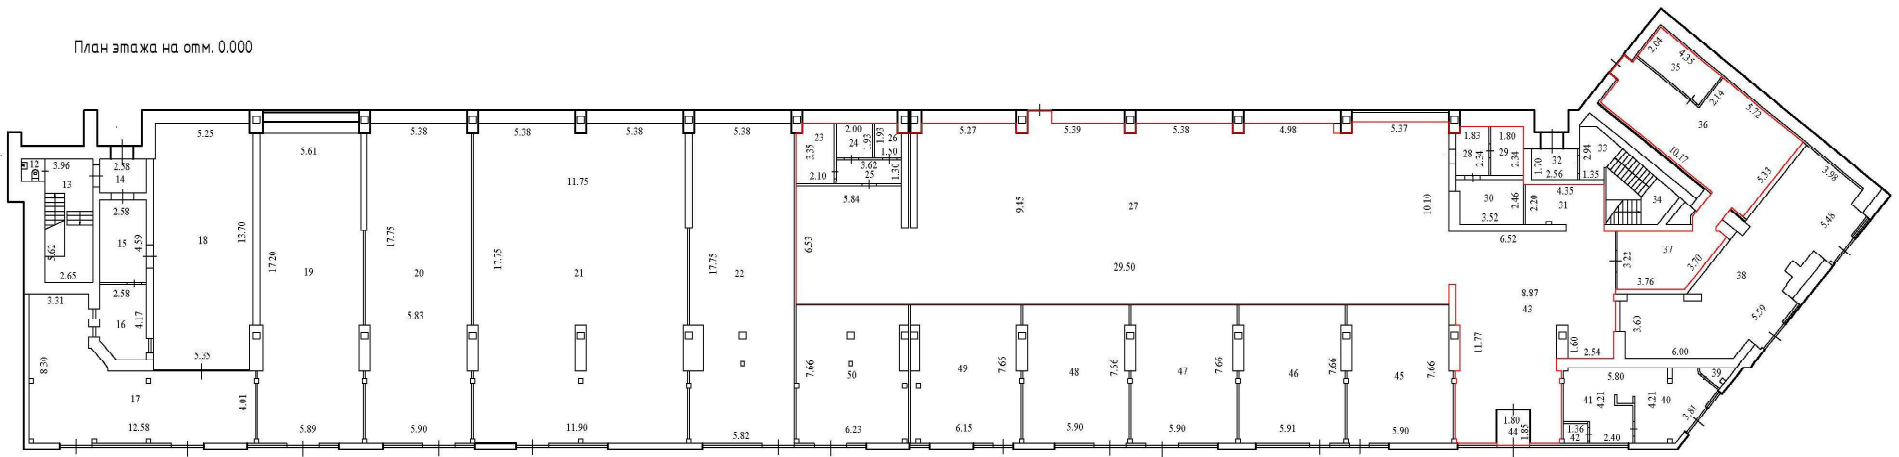


План этажа на отм. 0.000



Масштаб 1:200

Условные обозначения:

 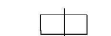
-  - контур наружных стен и внутренних перегородок
-  - часть границы вновь образованного помещения
-  - оконный проем
-  - дверной проем

ТЕХНИЧЕСКИЙ ПЛАН ПОМЕЩЕНИЯ

План этажа

Подвал

План этажа на отм. - 3,300

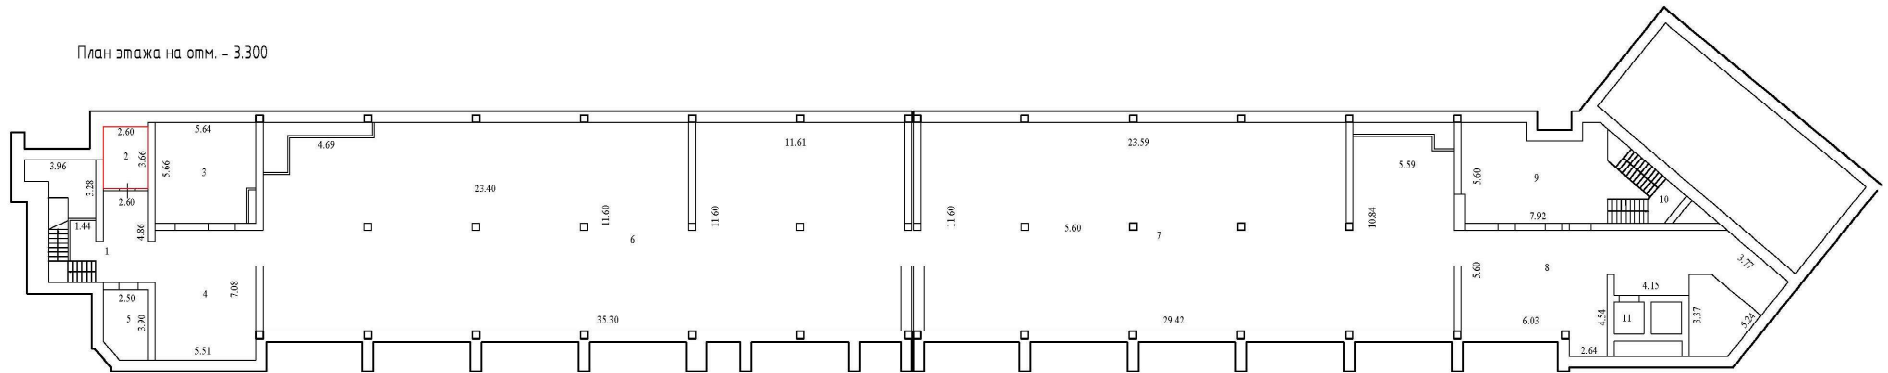

Масштаб 1:200

Условные обозначения:

- - контур наружных стен и внутренних перегородок
- - часть границы вновь образованного помещения
- ▬▬▬ - оконный проем
- - дверной проем